



## kamienica przy ul. Lea/Zarzecze w Krakowie

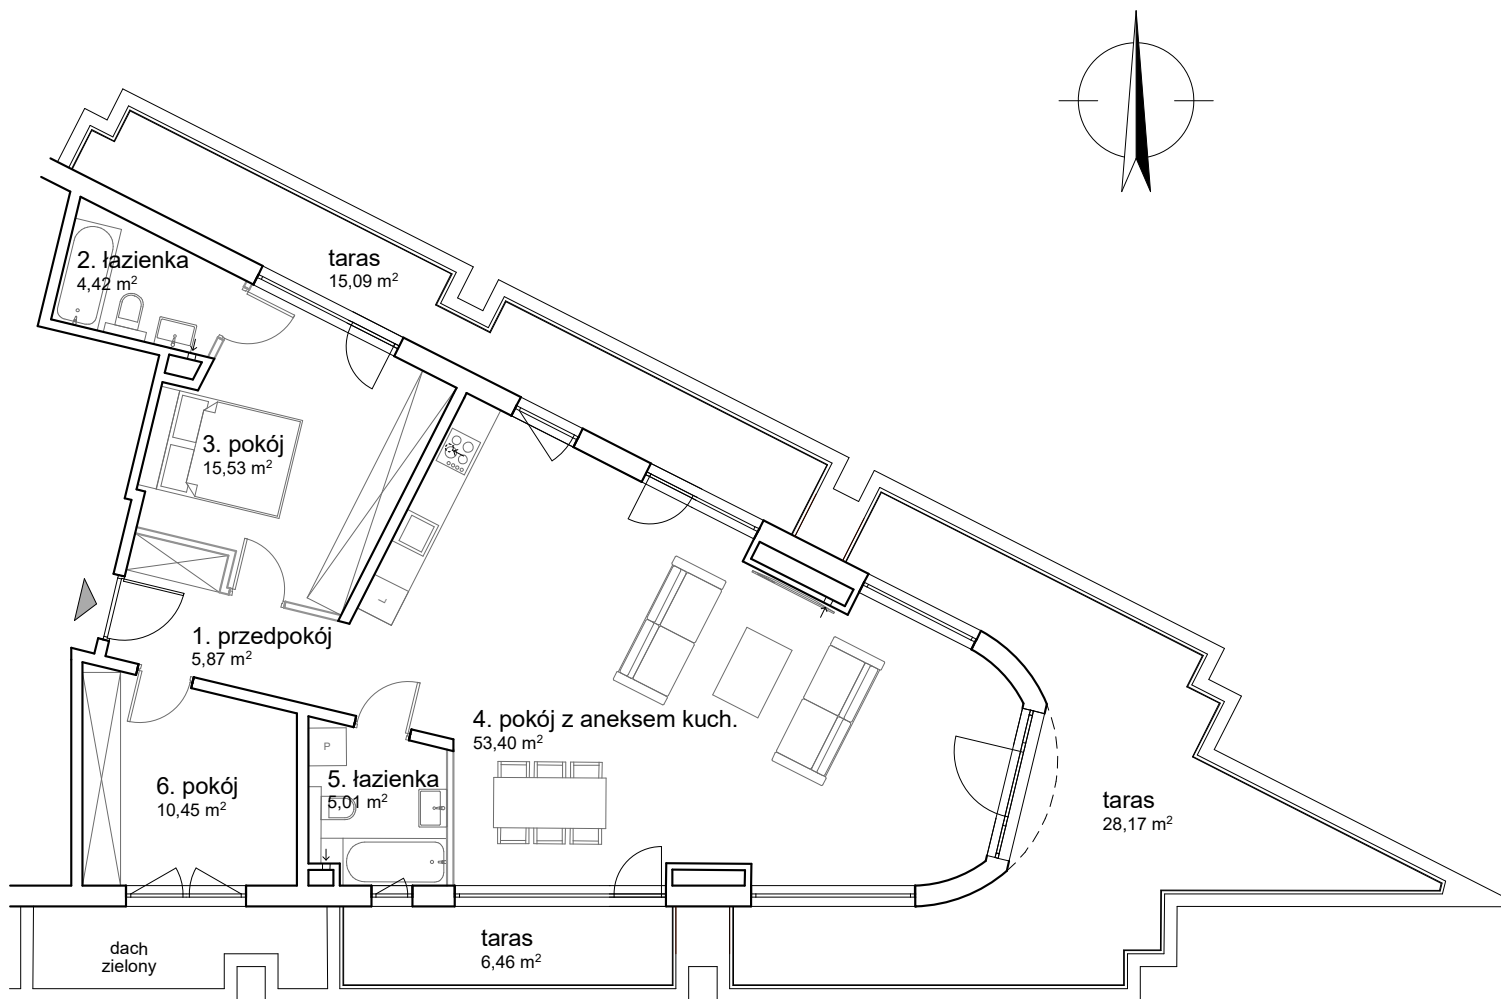

rysunek przedstawia przykładowe rozwiązania aranżacyjne, które mogą ulec zmianie na etapie wykonawczym

**mieszkanie nr 13**  
3-pokojowe, powierzchnia 94,68 m<sup>2</sup>

pomieszczenie	nr	pow. w m <sup>2</sup>
przedpokój	1	5,87
łazienka	2	4,42
pokój	3	15,53
pokój z aneksem kuch.	4	53,40
łazienka	5	5,01
pokój	6	10,45
<b>pow. łącznie</b>		<b>94,68 m<sup>2</sup></b>
+ taras		15,09 m <sup>2</sup>
+ taras		28,17 m <sup>2</sup>
+ taras		6,46 m <sup>2</sup>

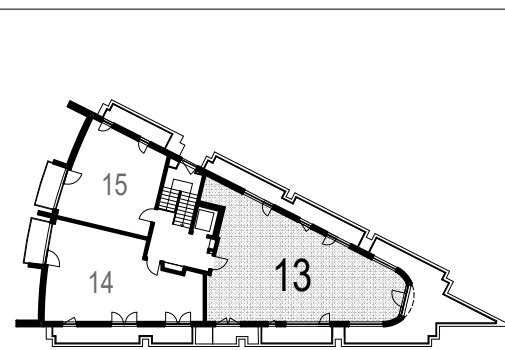

4 PIĘTRO

