
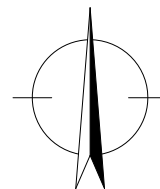



kamienica przy ul. Lea/Zarzecze w Krakowie

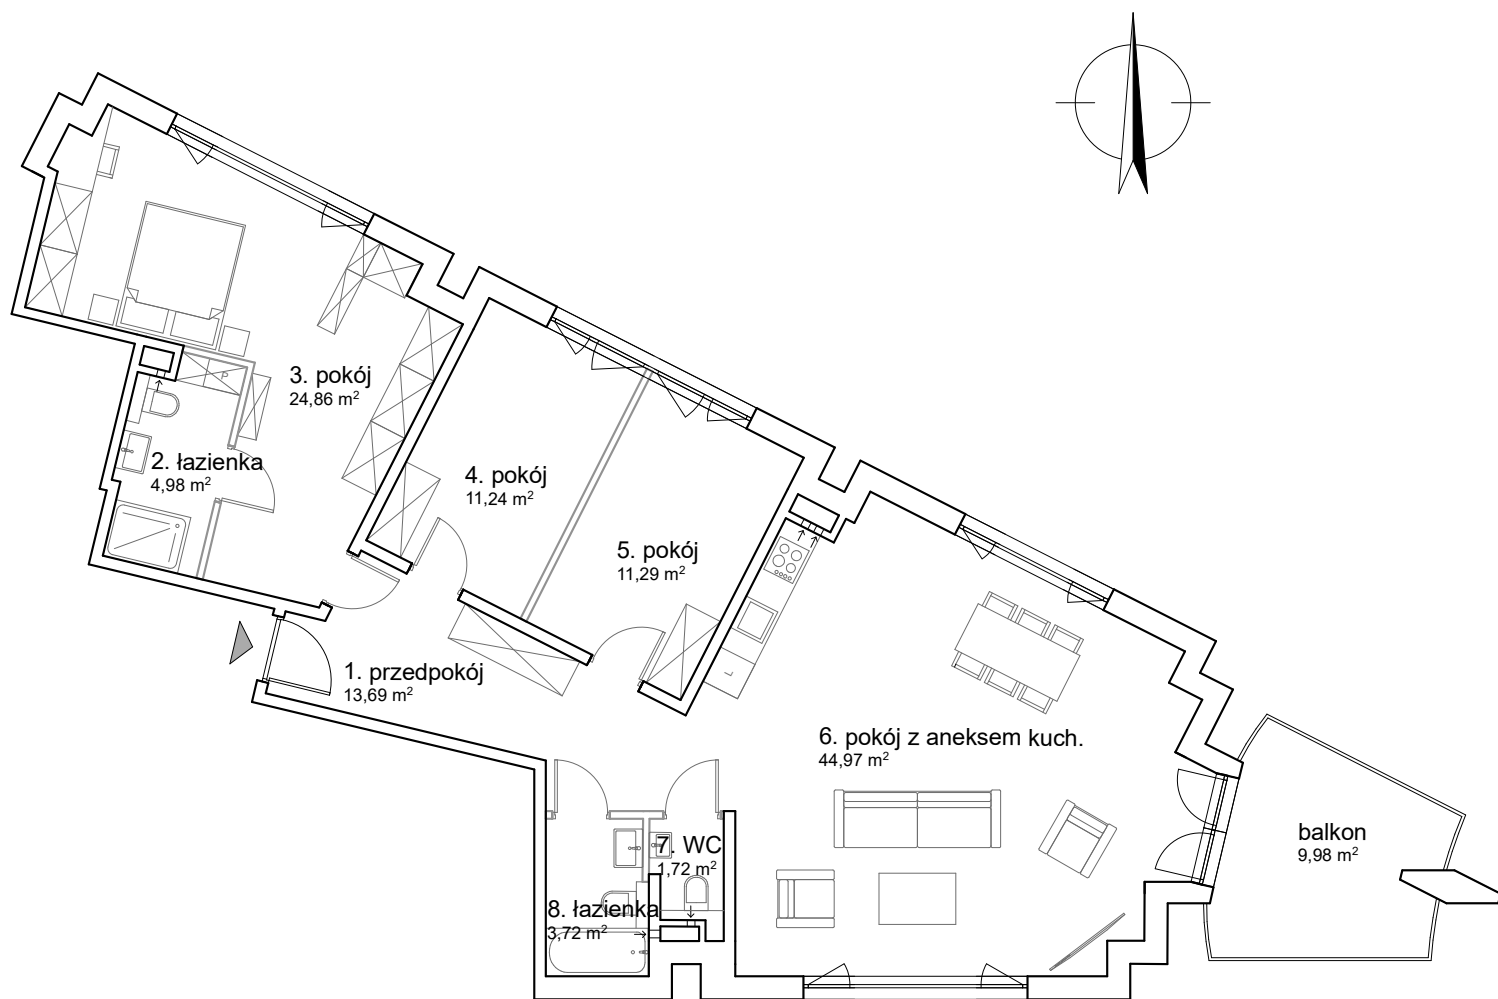

rysunek przedstawia przykładowe rozwiązania aranżacyjne, które mogą ulec zmianie na etapie wykonawczym

mieszkanie nr 5
4-pokojowe, powierzchnia 116,38 m²

pomieszczenie	nr	pow. w m ²
przedpokój	1	13,69
łazienka	2	4,89
pokój	3	24,86
pokój	4	11,24
pokój	5	11,29
pokój z aneksem kuch.	6	44,97
WC	7	1,72
łazienka	8	3,72
pow. łącznie		116,38 m²
+ balkon		9,98 m ²

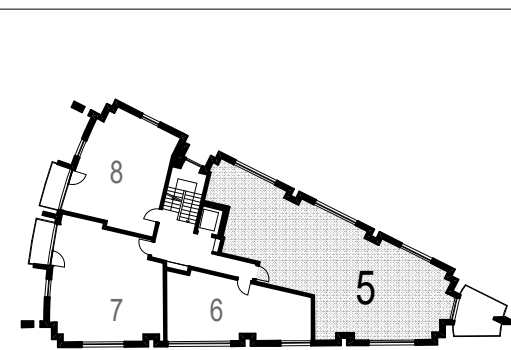

2 PIĘTRO

